
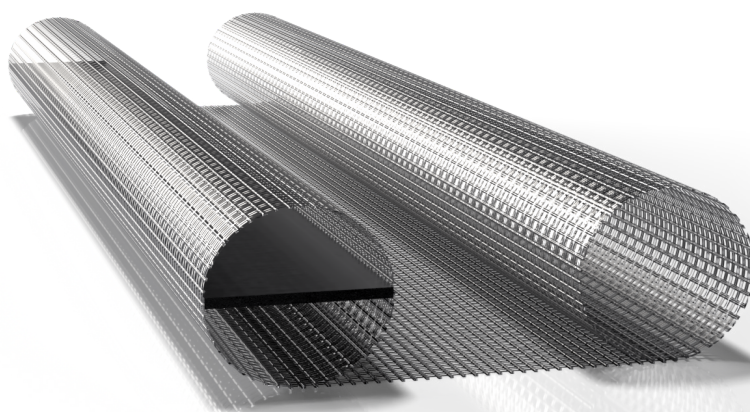


Paigalduslahendus

Firebreather® Cavity Barrier

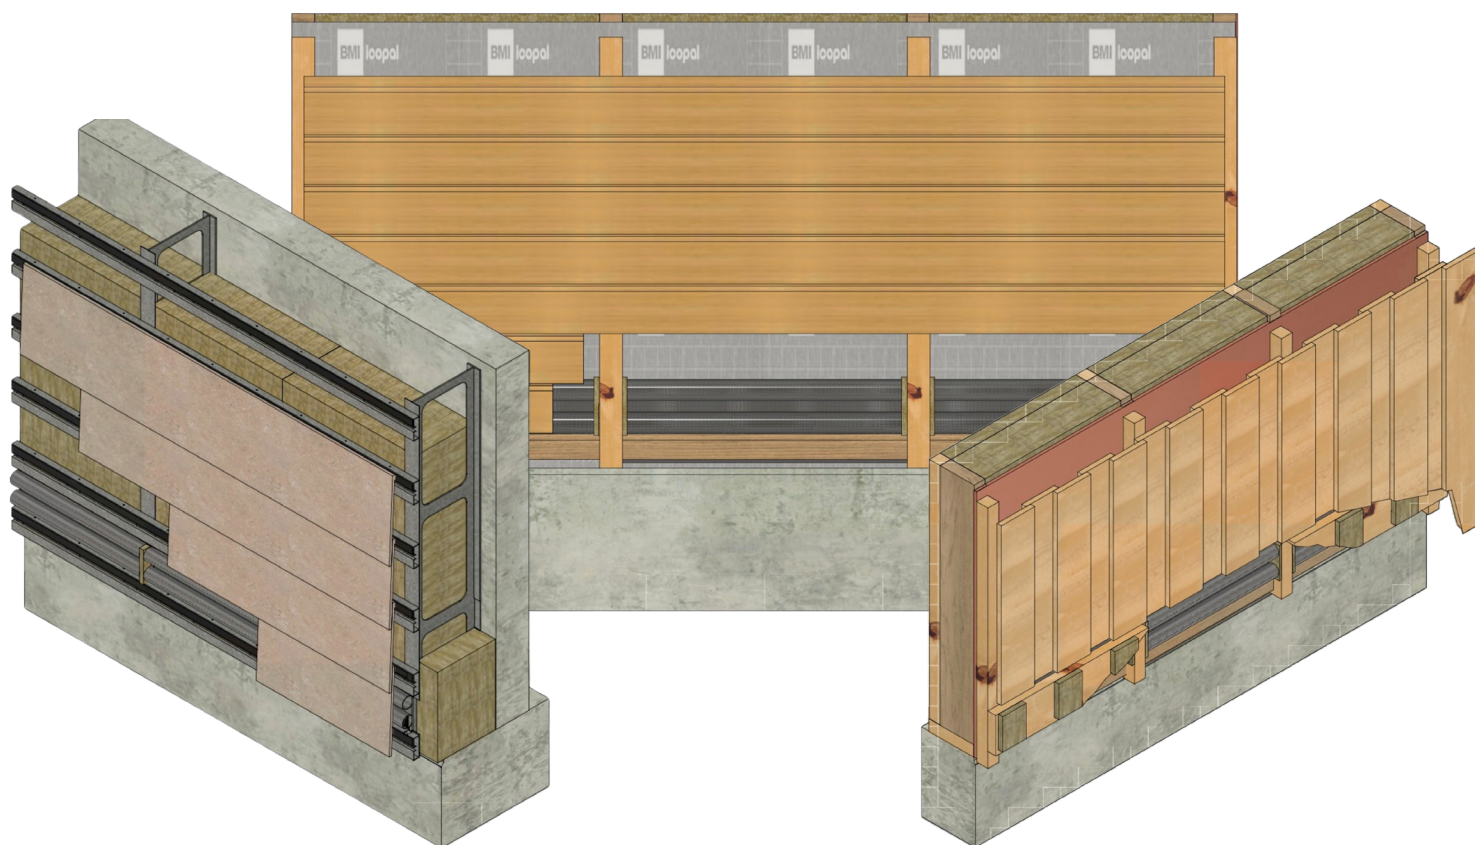

Sisukord

Sisukord.....	2
Vertikaalne puitvooder - Paigutus 1.....	3
Vertikaalne puitvooder- Paigutus 2.....	4
Vertikaalne puitvooder - Paigutus 3.....	5
Horisontaalne puitvooder - Paigutus 1.....	6
Horisontaalne puitvooder - Paigutus 2.....	7
Paneelvooder.....	8
Kiudtsement voodrilaud.....	9
Kontakt.....	10

Kõik selles dokumendis olevad joonised, detailid ning paigalduslahenduste illustratsioonid on esitatud ainult suunisena või illustreerimise eesmärgil. Need on mõeldud näitamaks Firebreather® Cavity Barrier-i integreerimist erinevate konstruktsioonide ja tulekaitse stsenaariumide korral.

Need illustratsioonid ei ole projektipõhised tuleohutusalased tehnilised dokumendid ega paigaldusjuhised. Iga ehitusprojekt on ainulaadne ja iga illustreeritud lahenduse sobivus sõltub kohapealsetest tingimustest, süsteemi projekteerimisest, ehitusmäärustest, materjalivalikust, töö kvaliteedist ja muudest teguritest, mis on väljaspool Flamro Norway AS kontrolli.

Enne rakendamist peab iga pakutud lahendus olema alati hinnatud, kontrollitud ja ametlikult heaks kiidetud kvalifitseeritud tuleohutuskonsultandi ja/või muu vastutava pädeva asutuse poolt vastavalt kehtivatele seadustele, standarditele ja projekti nõuetele.


Flamro Norway AS ei vastuta illustratsioonide kasutamisest tulenevate kahjude, kahjustuste, vigastuste, mittevastavuse või muude tagajärgede eest, sealhulgas, kuid mitte ainult, vale tõlgendamise, ebaõige paigaldamise, heakskiidetud projektidest kõrvalekaldumise või rakendamise stsenaariumides, mis ei ole konkreetse projekti jaoks valideeritud.

Vertikaalne puitvooder - Paigutus 1

Ventileeritava puitfassaadi tüüpkonstruktsioon.

Firebreather® Cavity Barrier, koos selle ees oleva horisontaalse puitlatiga, paigaldatud vastu tuuletõket.



Horisontaalne latt peab katma Firebreather® Cavity Barrier-i kogu selle kõrguses ja laiuses.

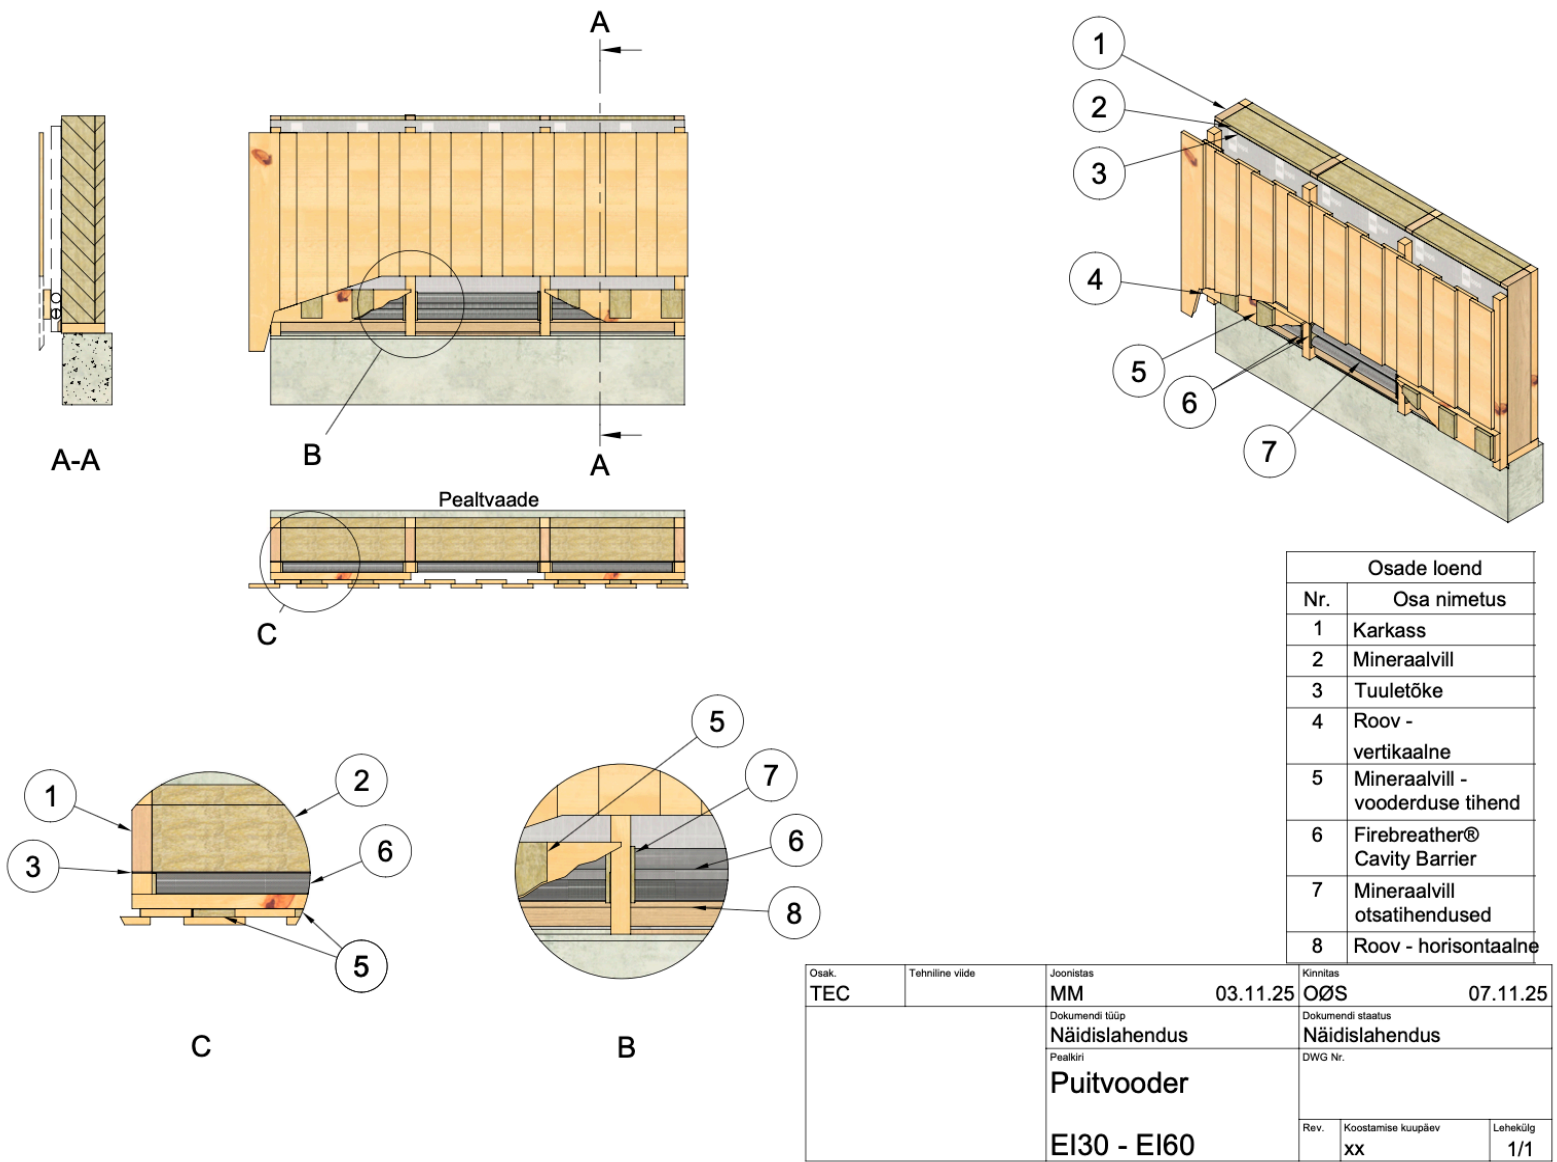

Vertikaalne puitvooder- Paigutus 2

Ventileeritava puitfassaadi tüüplahendus, Firebreather® Cavity Barrier paigaldatud vastu laudist.

Horisontaalne puitlatt on paigaldatud otse tuuletõkkele, Firebreather® Caviti Barrier kinnitatud latile.

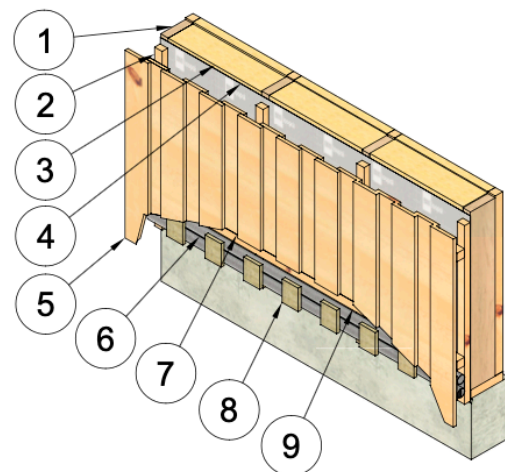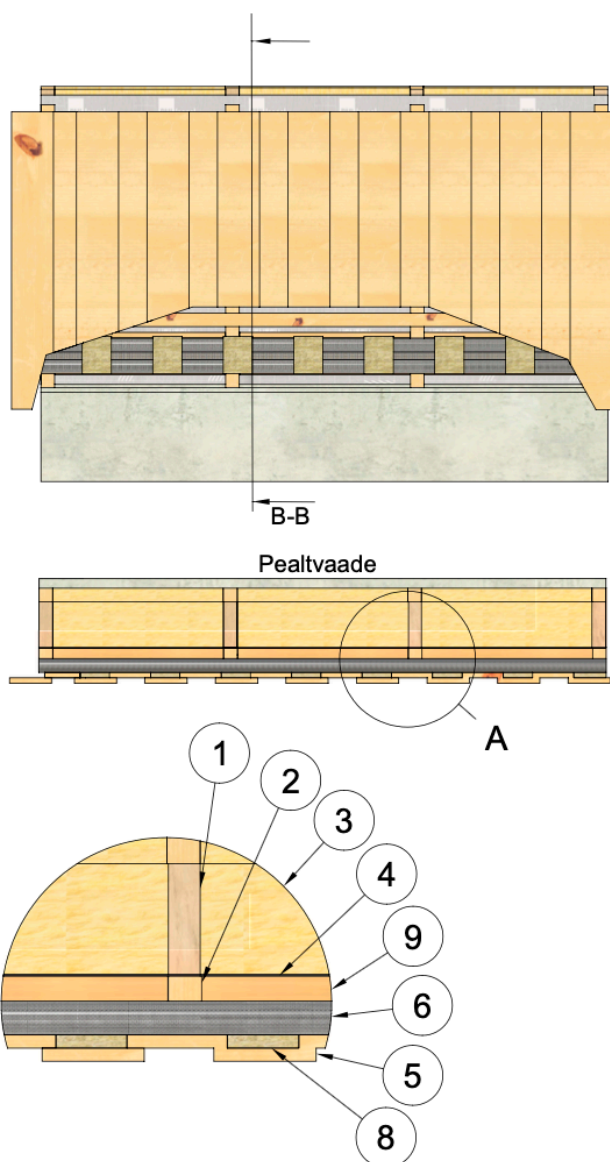


Osade loend	
Nr.	Osa nimetus
1	Karkass
2	Roov - vertikaalne
3	Mineraalvill
4	Tuuletõke
5	Voodrilaud
6	Firebreather® Cavity Barrier
7	Horisontaalne roov
8	Mineraalvillast tihend
9	Horisontaalne latt – FB alune

Osak.	Tehniline viide	Joonistas	Kinnitas
TEC		MM	05.11.25 OÕS
		Dokumendi tüüp	Dokumendi staatus
		Pealkiri	DWG Nr.
		Puitvooder	
		EI 30 - EI60	
Rev.	Koostamise kuupäev	Lehekülg	
1	14.11.25	1/1	

Vertikaalne puitvooder - Paigutus 3

Ventileeritava puitfassaadi tüüplahendus. Firebreather® Cavity Barrier paigaldatud katkematult servast servani.


Firebreather® Cavity Barrier paigaldatud kipsplaadi ja välisvoodri vahele.

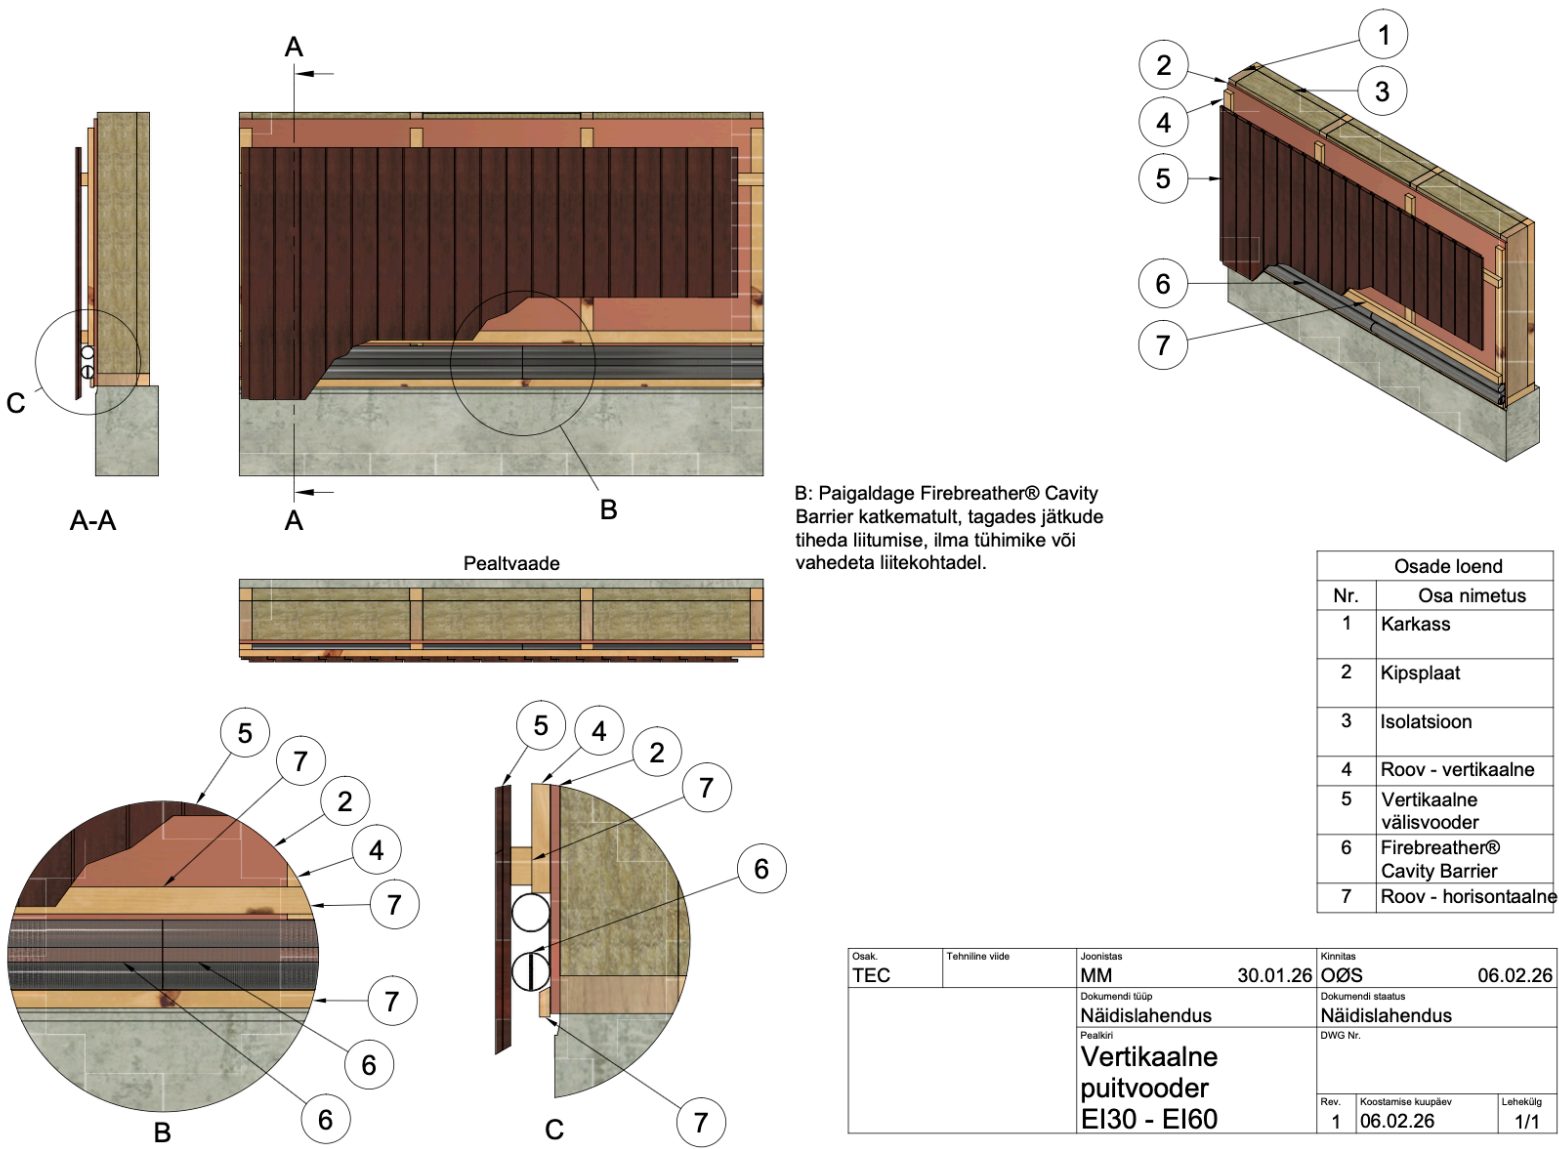

Horizontaalne puitvooder - Paigutus 1

Ventileeritava fassaadi tüüplahendus.


Firebreather® Cavity Barrier paigaldatud kipsplaadi ja horisontaalse puitvoodri vahele.

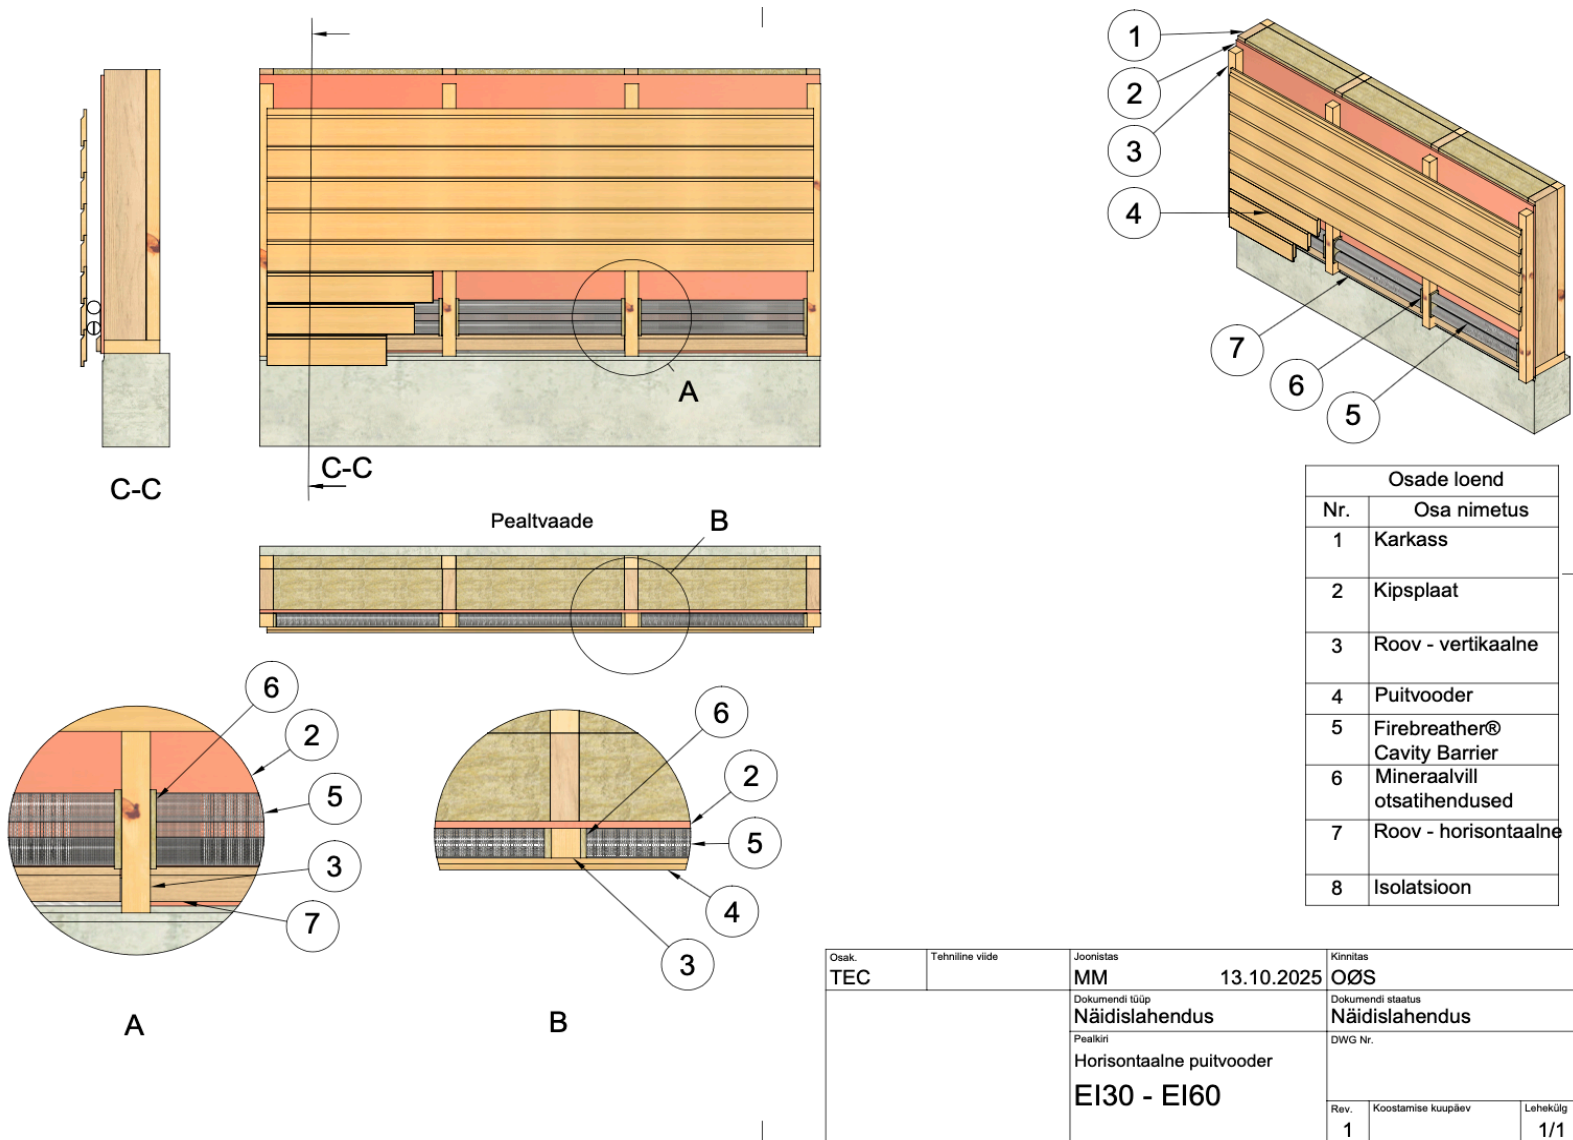

Horizontaalne puitvooder - Paigutus 2

Ventileeritava fassaadi tüüplahendus.



Firebreather® Cavity Barrier paigaldatud tuuletõkke ja horisontaalse puitvoodri vahele.

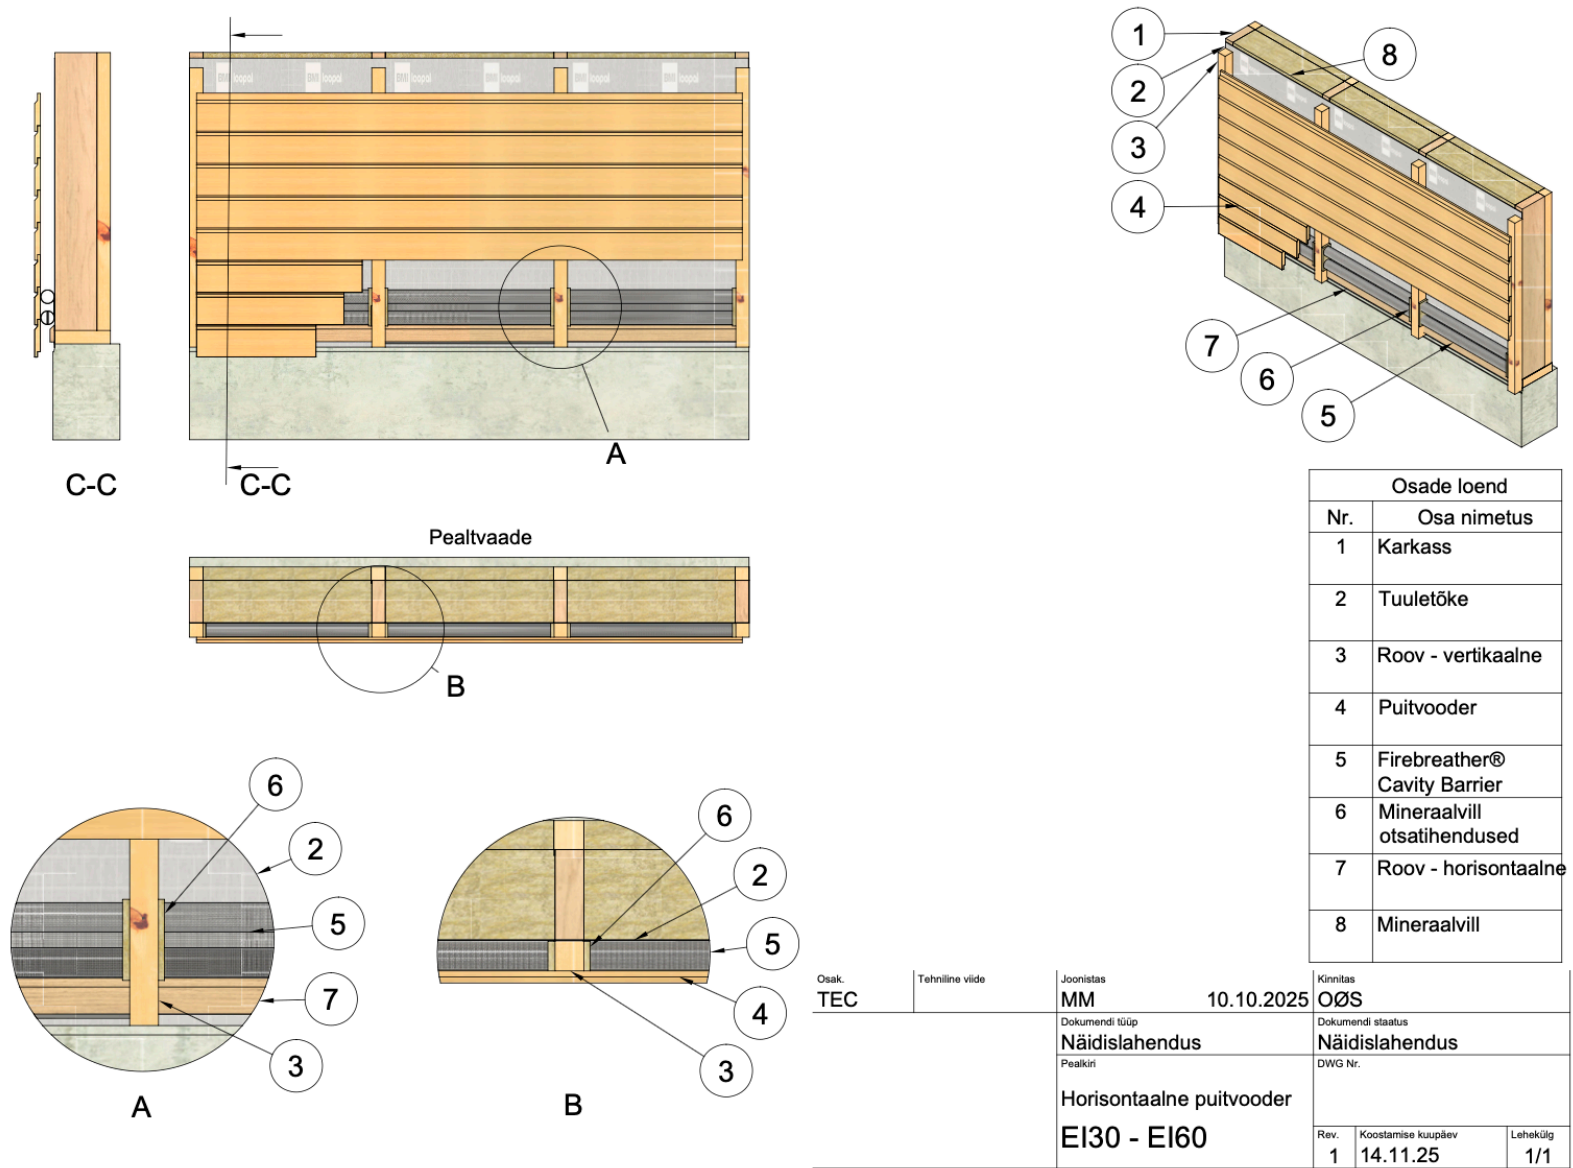

Paneelvooder

Näide ventileeritavast fassaadist, õhuvahega mineraalvillast isolatsiooni ja fassaadipaneeli vahel.

Firebreather® Cavity Barrier paigaldatud otse minaraalvillale, paigutatuna fassaadikatte tugikonstruktsioonide vahele.

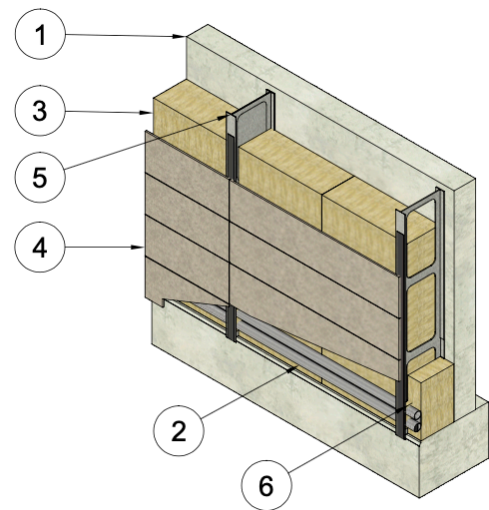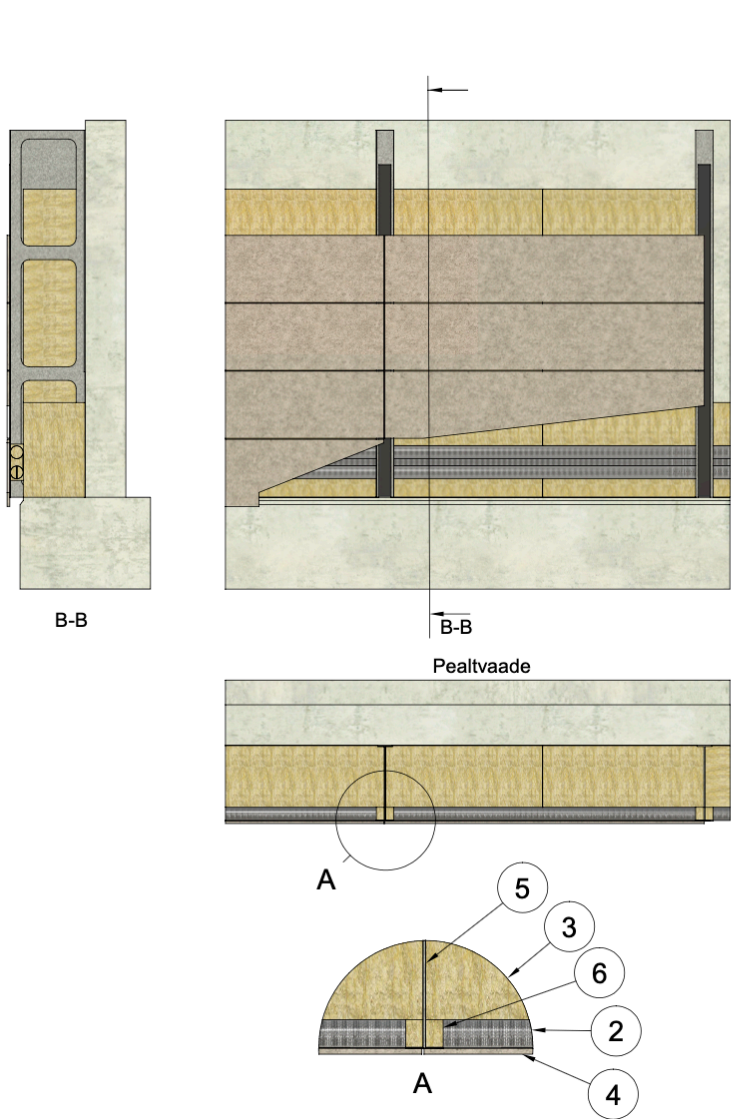


Osade loend	
Nr.	Osa nimetus
1	Betoonsein
2	Firebreather® Cavity Barrier
3	Mineraalvill
4	Terasvooder / Kiudsement
5	Terasprofiil
6	Mineraalvill otsatihendused

Osak.	Tehniline viide	Joonistas	Kinnitas
TEC		MM 04.11.25	OÕS 07.11.25
		Dokumendi tüüp	Dokumendi staatus
		Näidislahendus	Näidislahendus
		Pealkiri	DWG Nr.
		Betoon - mineraalvill - teraskattega kiudsementvooder	
		EI30 - EI90	
		Rev.	Koostamise kuupäev
			14.11.25
		Lehekülg	1/1

Kiudtsement voodrilaud

Näide ventileeritavast fassaadist, õhuvahega mineraalvillast isolatsiooni ja kiudtsement voodrilaua vahel.

Firebreather® Cavity Barrier paigaldatud otse minaraalvillale, paigutatuna voodrilaua tugikonstruktsioonide vahele.

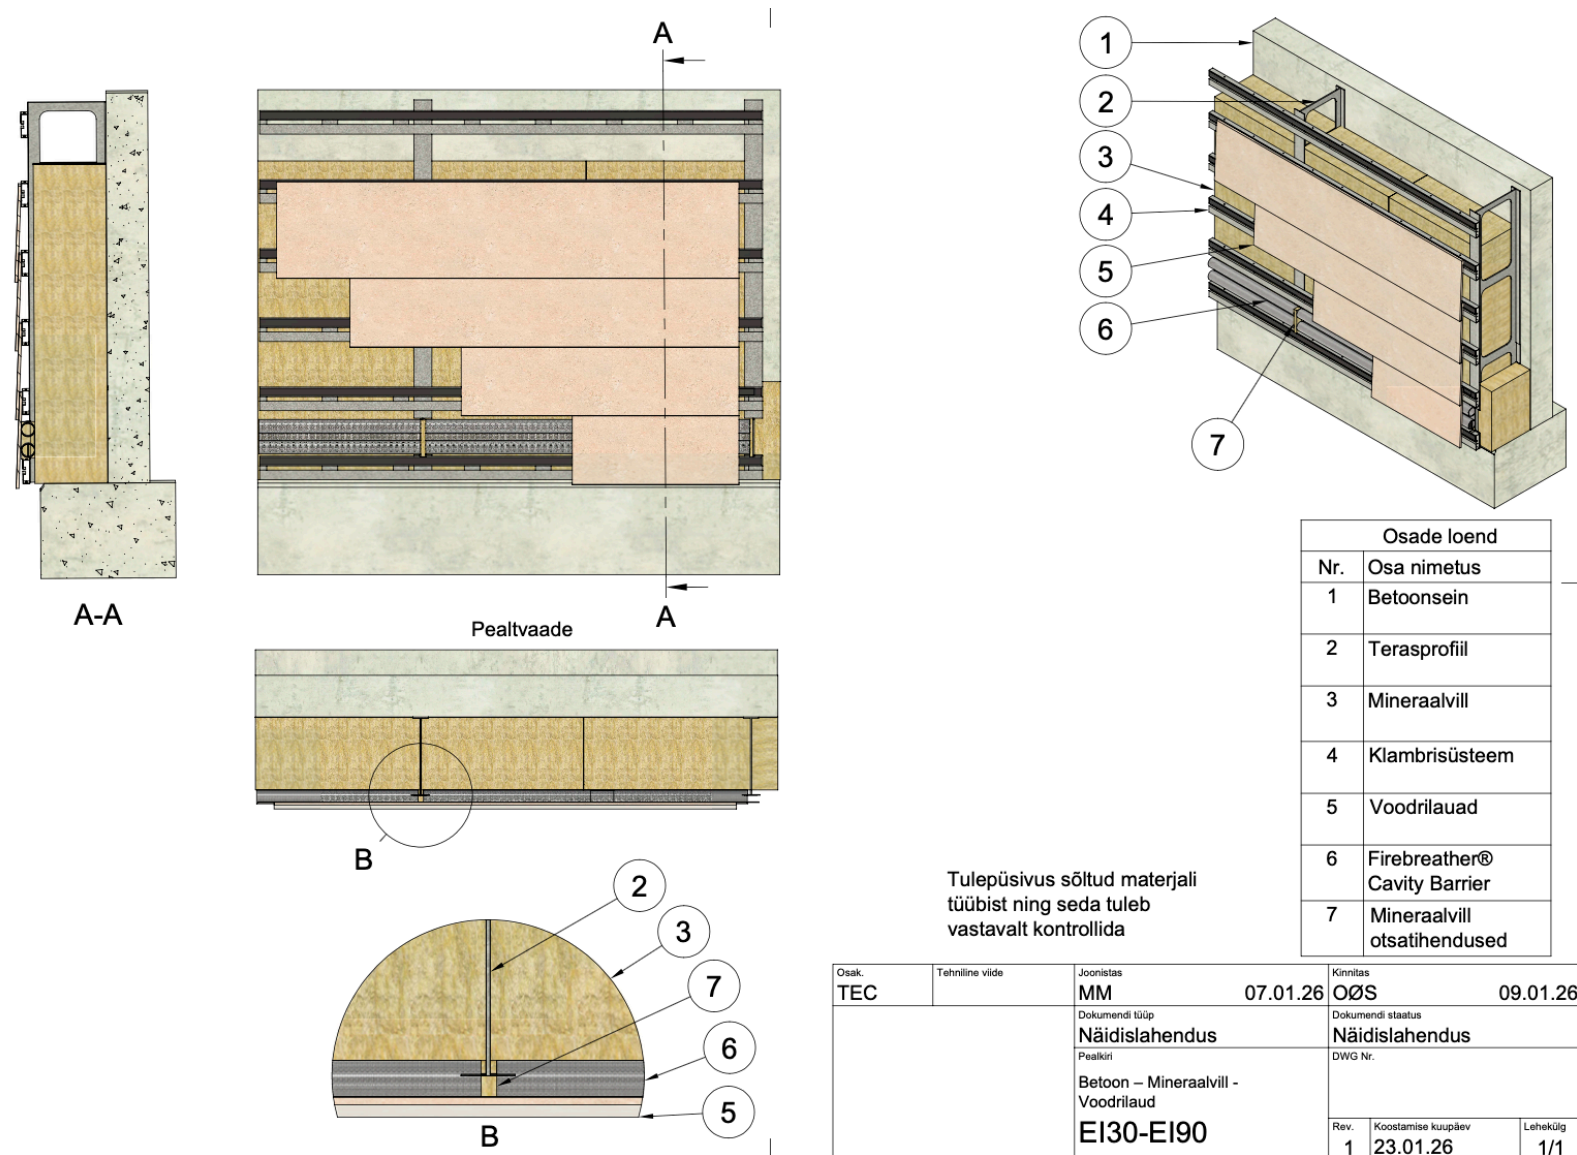



KONTAKT

GENOKE Trading OÜ

Tamme 3
71503 Suure-Jaani
Estonia

Mail info@genoke.com
Web www.genoke.com